
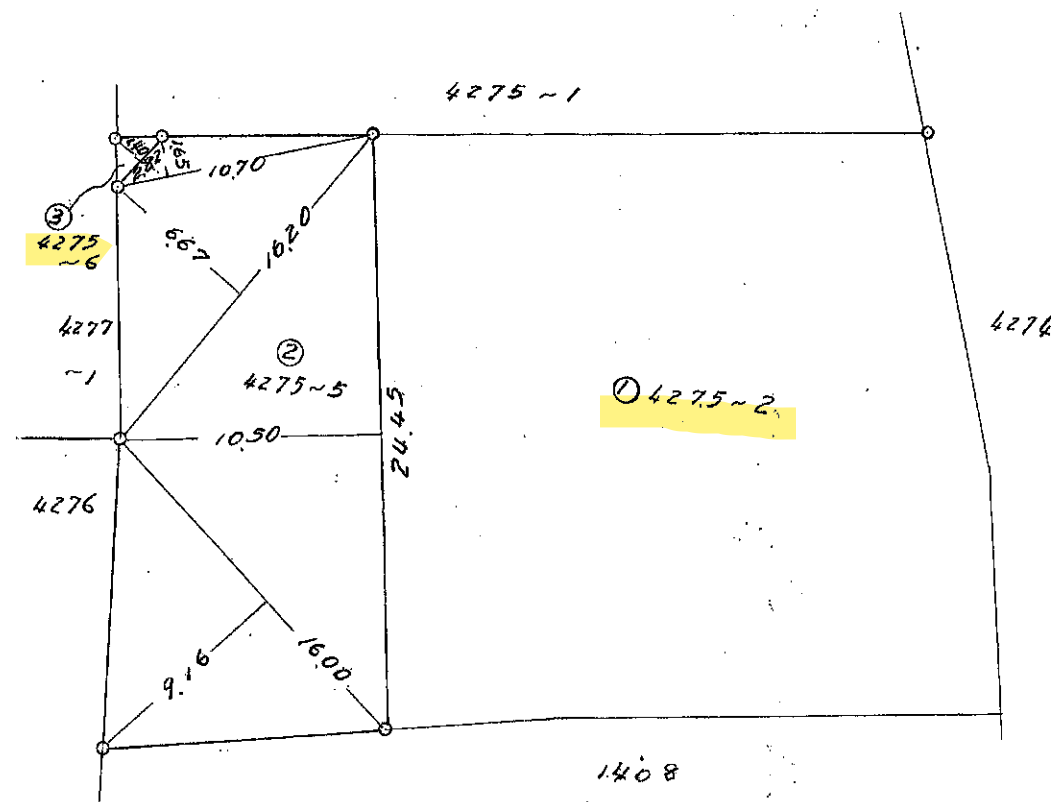


11762 ①4275-2 ② ③

地番 4275-2, ~5, ~6

土地積所測量図

土地の所在 富士吉田市上吉田字中原

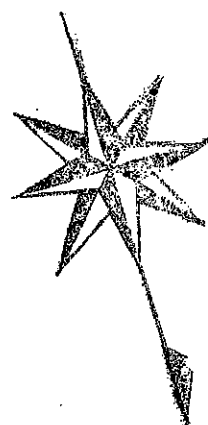

地積計算表

②4275-5	
10.70×1.65	$= 17.6550$
16.20×6.67	$= 108.0540$
24.45×10.50	$= 256.7250$
16.00×9.16	$= 146.5600$
計	528.9940
$\frac{1}{2}$	$264.4970 m^2$

③4275-6	
2.82×1.40	$= 3.9480$
$\frac{1}{2}$	$1.9740 m^2$

縮尺 1/300 1/

(日本土地家屋調査士会連合会用紙)


S 50.5.13

昭和50年3月31日

作製年月日

作製者

土地家屋調査士 山梨県富士吉田市長 五味長雄

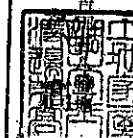

申請人

五味長雄

